

Nummer	4	Datum	2022-03-23		
Standort	Bau 9	Geschoss	OG5		
Kategorie	Äussere Wandbekleidung Gebäude	E	Obergruppe	Element in Aussenwand	E03
Untergruppe	Fenster	E03.01			
Bauteil	Fenster	4_E03.01.01_9	Anzahl	1	Stk
<b>Spezifikation / Eigenschaft</b>					
Material	Holzwerkstoff	Marke			
<b>Flaeche / Masse</b>					
Höhe / Länge (cm)	161	Breite (cm)	245	Tiefe / Dicke (cm)	0
Fläche L x B (m2)	3.9445	Masse H x B x T (m3)		0	
Ausbau / Demontage		sehr_schwere_Demontage			
Phase der Demontage					
Nachnutzung		extern			
Zustand		Beschaedigt			
Kosten					
Schadstoffvorkommen		vorhanden			
<b>Graue Energie (kWh)</b>					
<b>CO2 Bilanz (kg)</b>					
Bemerkung					

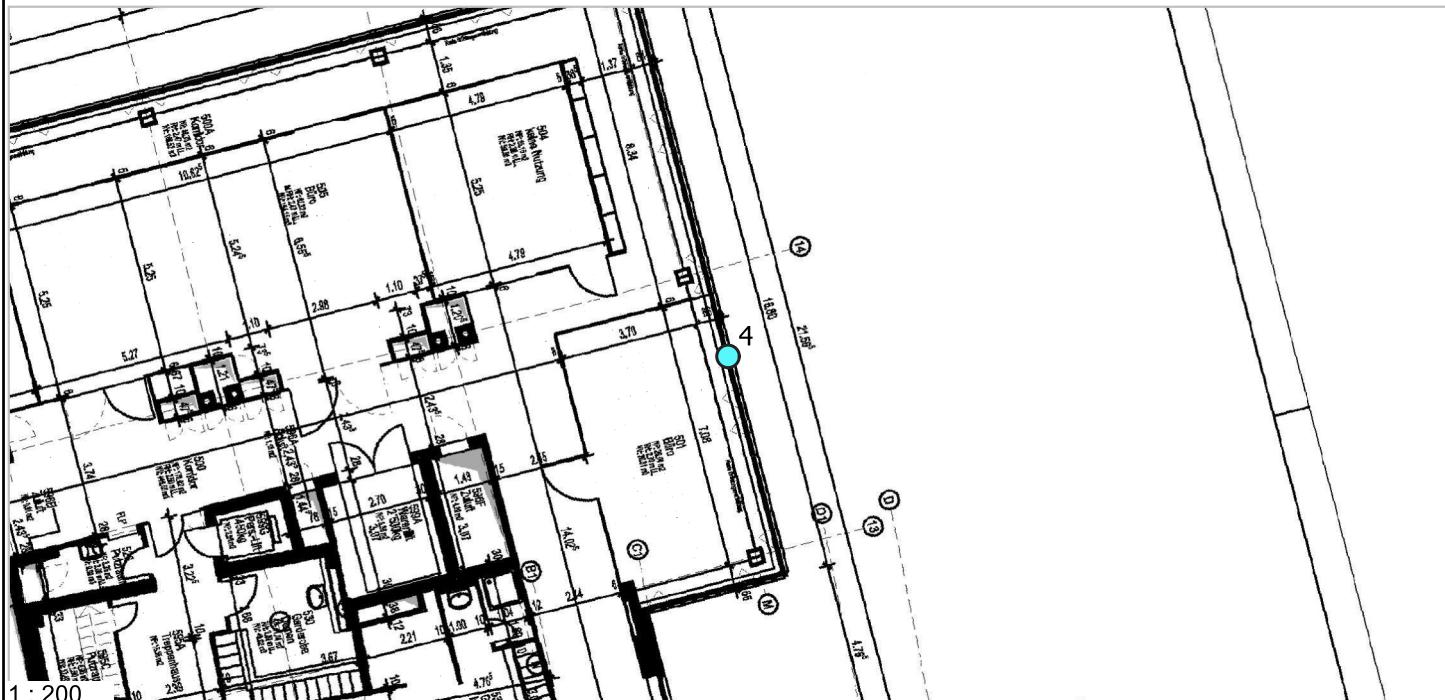


Foto1



Foto2

